


Cortica Linderen

Esprit

Plan Witt

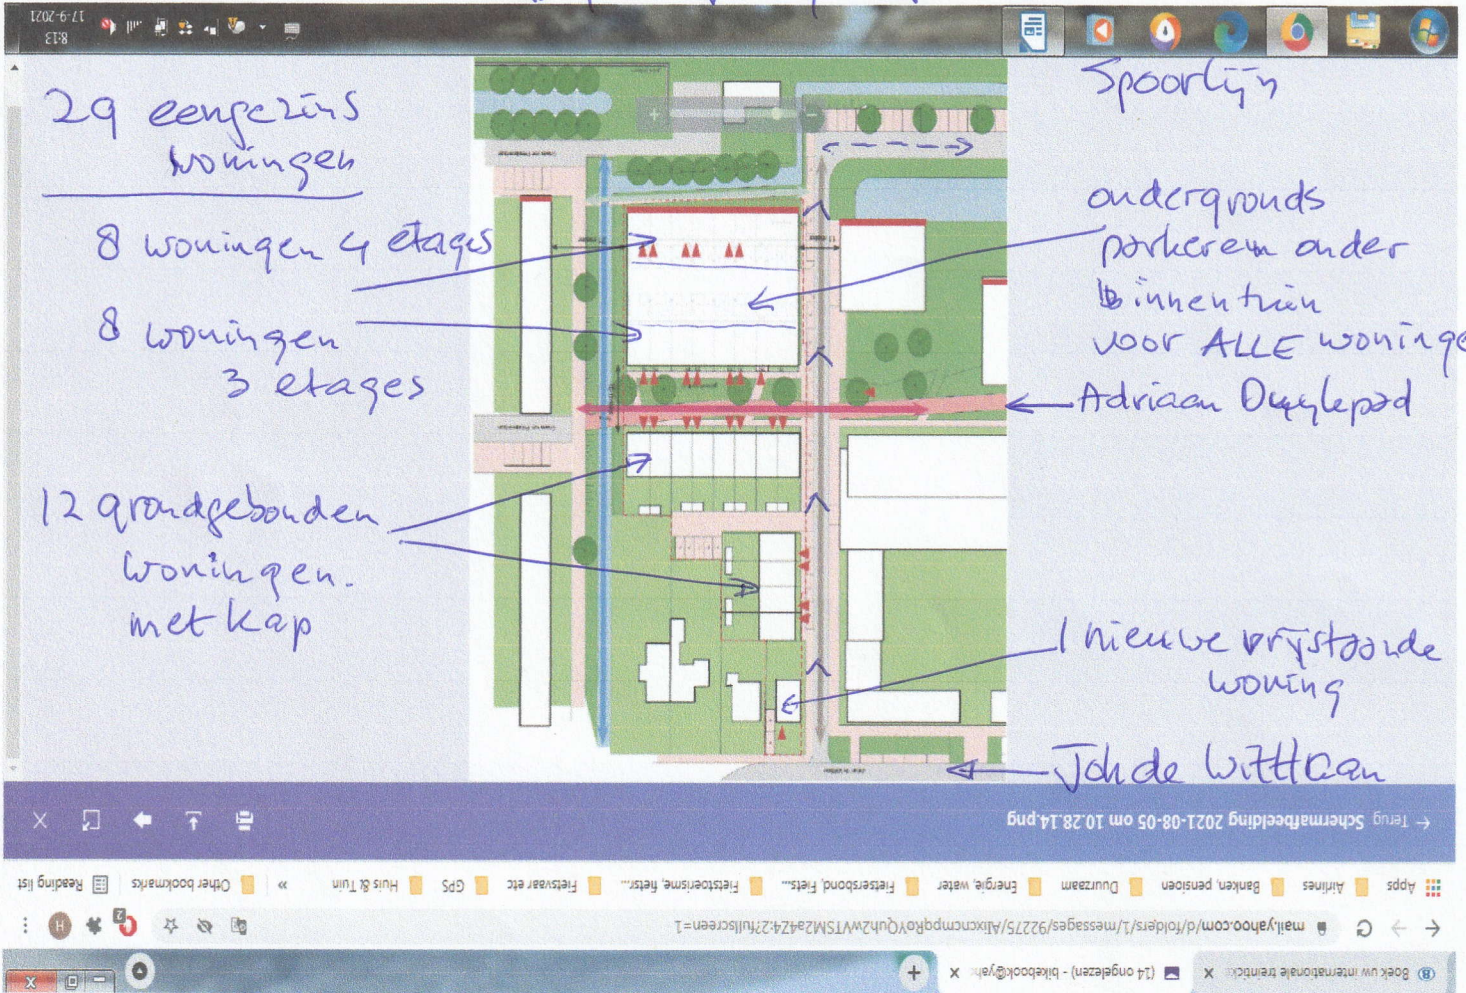

29 eenpersoons
woningen

8 woningen 4 etages

8 woningen
3 etages

12 grondgebonden
woningen.
met kap

Spoorlijn

ondergronds
parkeerem onder
binnenlijn
voor ALLE woningen

Adriaan Duyfjepad

1 nieuwe vrijstaande
woning

Joh de Wittlaan

Terug Schermafbelding 2021-08-05 om 10:28:14.png